

PROVINCIE LIMBURG
GEMEENTE LEOPOLDSBURG


Iste Afdeling Sectie A

Lot 1 - nr. 3479A/deel - opp. 04a 77ca

Lot 2 - nr. 3479A/deel - opp. 06a 55ca

GEZIEN EN GOEDGEKEURD door het college van burgemeester en schepenen in zitting van **11 3 JUNI 2016**

De gemeentesecretaris De burgemeester

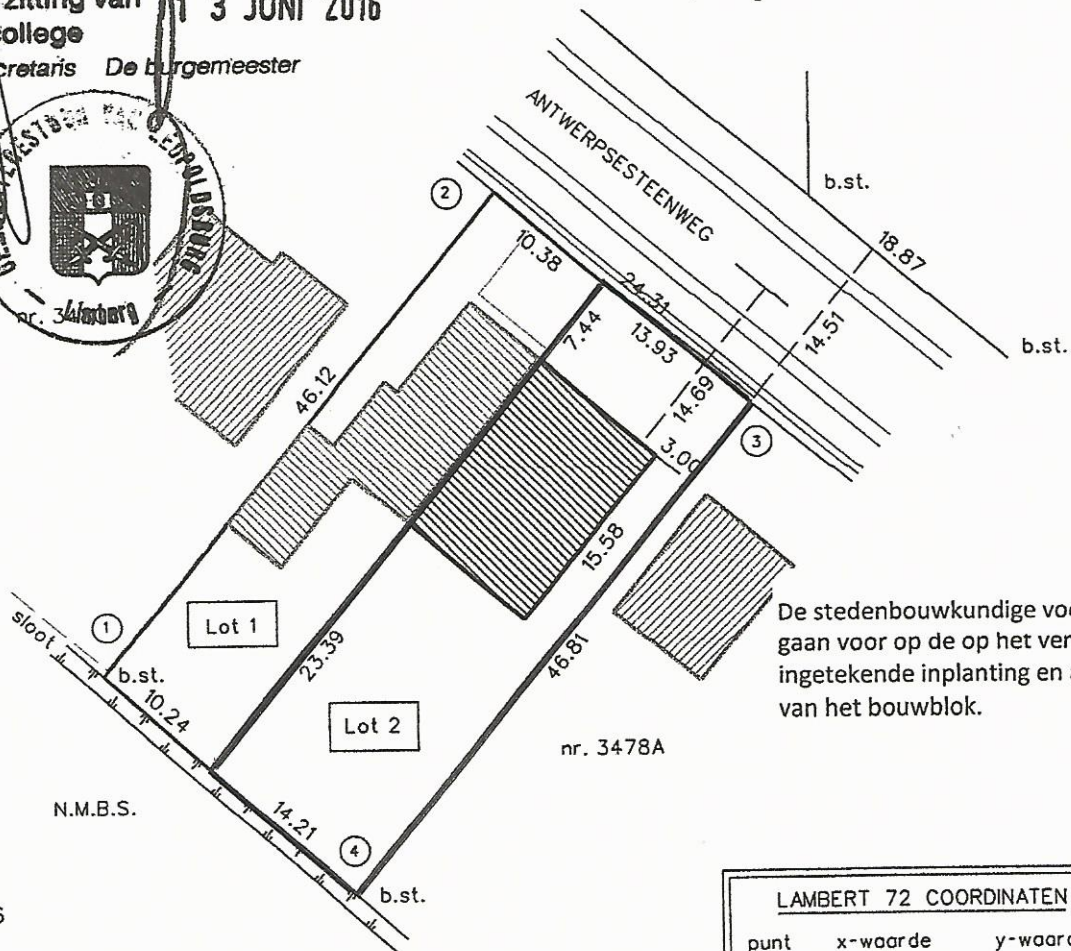

De stedenbouwkundige voorschriften gaan voor op de op het verkavelingsplan ingetekende inplanting en afbakening van het bouwblok.

N.M.B.S.
 schaal 1/500
 15 januari 2016
 Jef Scheelen
 beedigd landmeter-expert
 Smeethofweg 22
 3990 Peer
 tel. 011 63 45 46
 gsm 0477 28 23 48
 jef.scheelen@skynet.be
 beedigd rechtbank Eerste Aanleg
 ingeschreven Tableau
 LAN 040034

LAMBERT 72 COORDINATEN		
punt	x-waarde	y-waarde
1	210955.96	202926.92
2	210985.39	202962.43
3	211004.06	202946.85
4	210974.27	202910.73

Legende :

- b.st. : bestaande paalsteen
- : rand rijweg
- : boordsteen
- : gebouwen

